


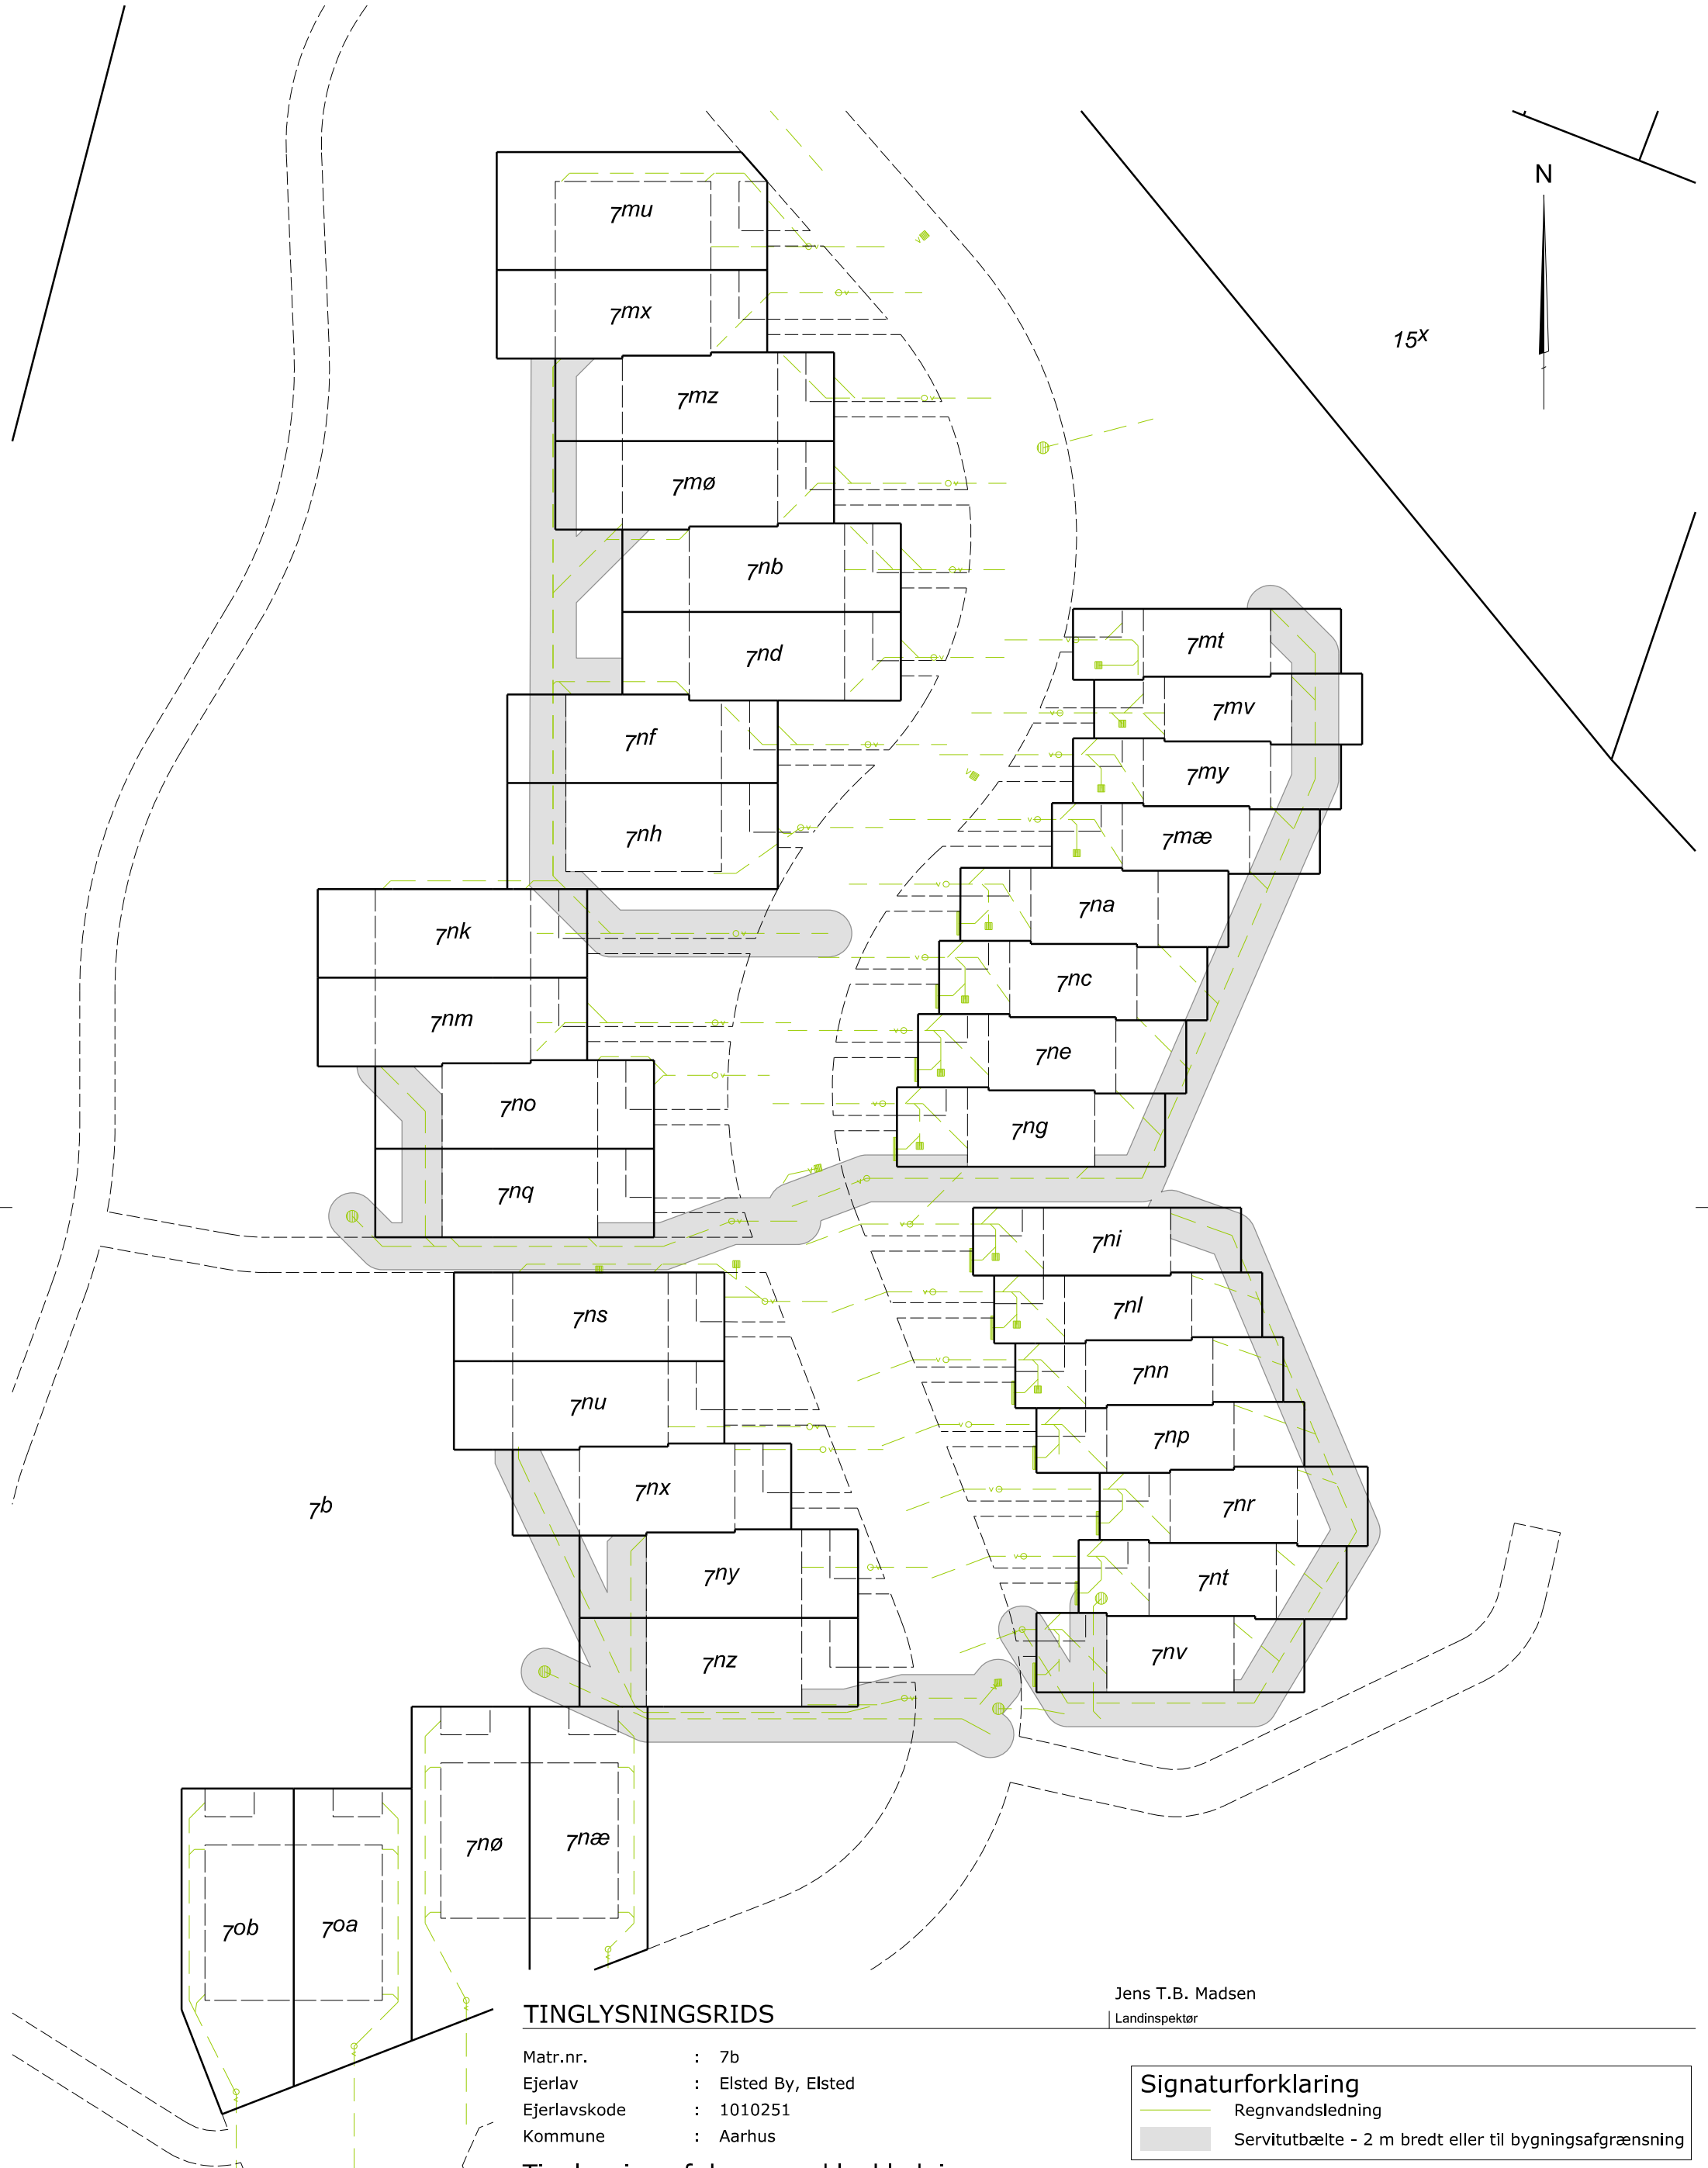

TINGLYSNINGSRIDS

Matr.nr. : 7b
Ejerlav : Elsted By, Elsted
Ejerlavskode : 1010251
Kommune : Aarhus

Tinglysning af dræn- og kloakledning

Jens T.B. Madsen
Landinspektør

Signaturforklaring

- Regnvandsledning
- Servitutbælte - 2 m bredt eller til bygningsafgrænsning

Landinspektørfirmaet **LE34** Aarhus

Katrinebjergvej 91
8200 Aarhus N
+45 7733 2121
aarhus@le34.dk
www.le34.dk

GGR	GGR	JB	14.06.2019
UDF.	KONTROL	GODK.	DATO
		420 x 297	1:500
		FORMAT	MÅLFORHOLD
1501347	1501347-010-002		1
PROJEKTNR.	TEGNINGSNUMMER		UDG.